




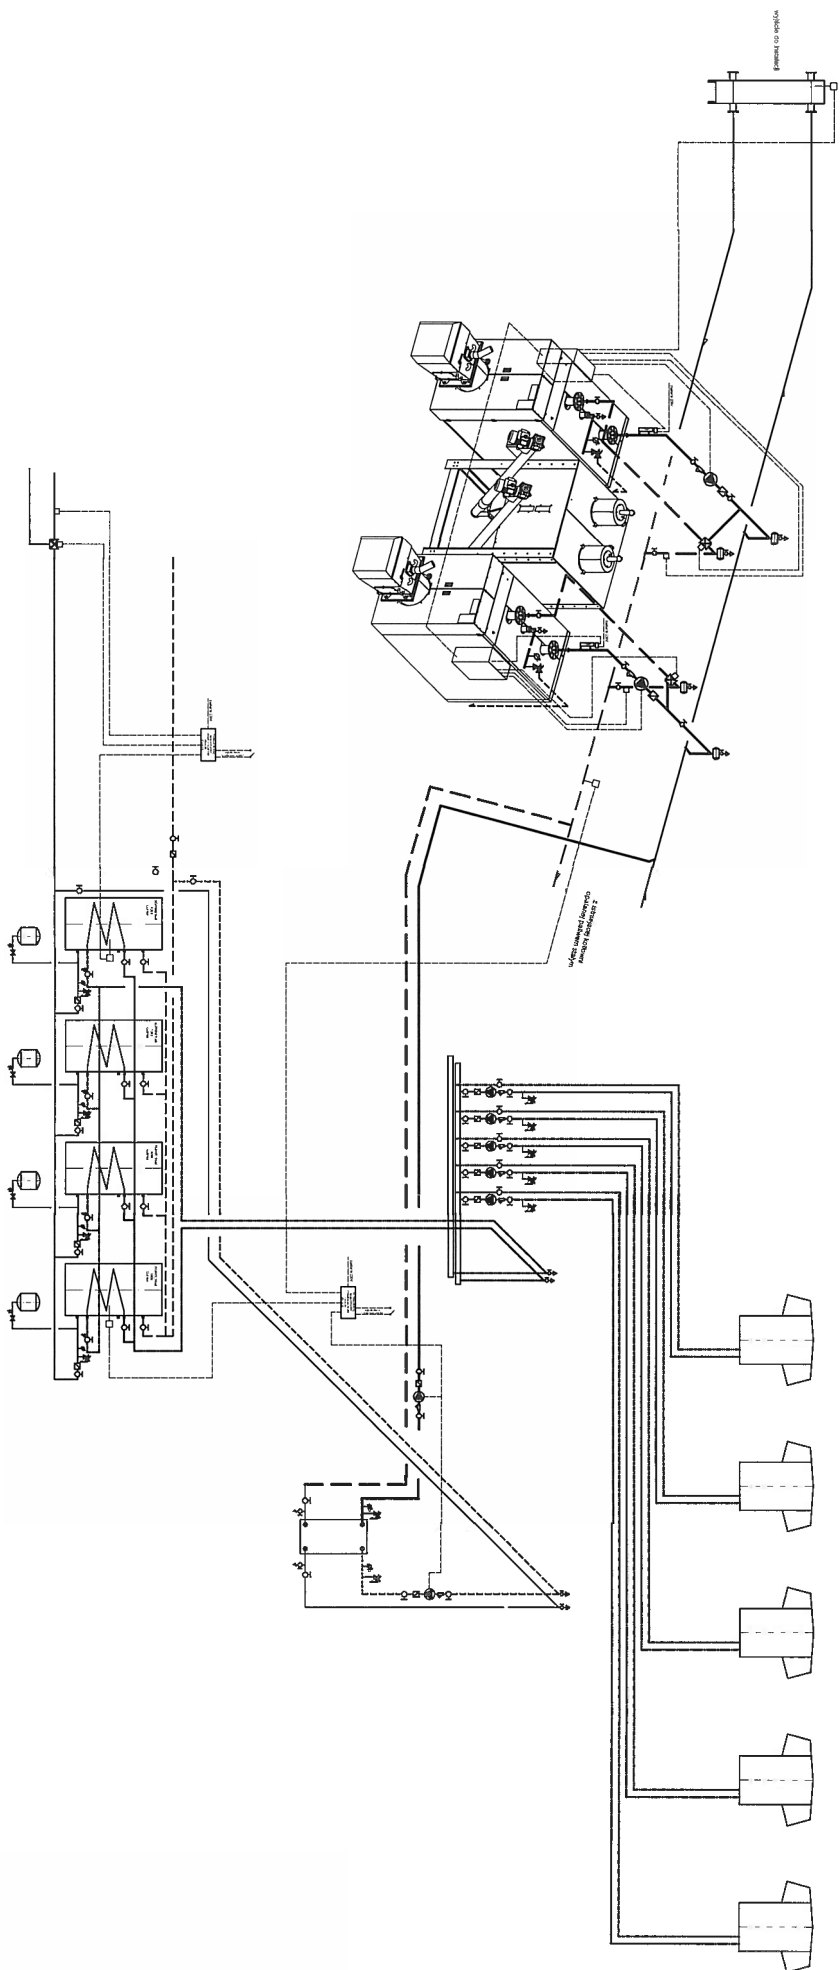


SCHEMAT

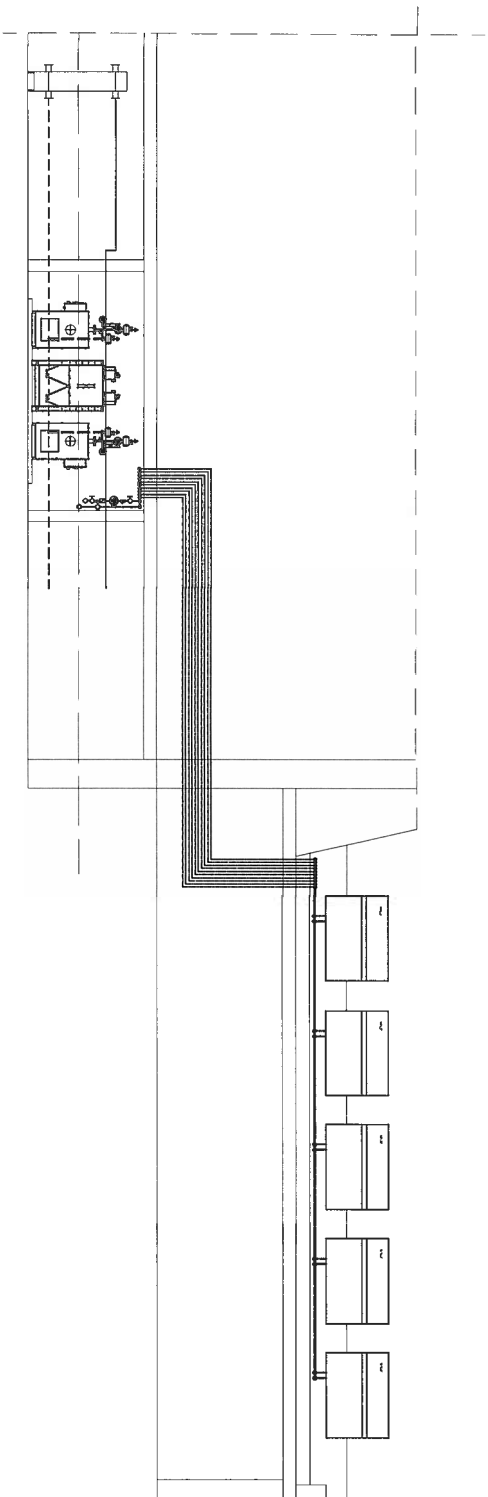



PRZEKRÓJ A-A

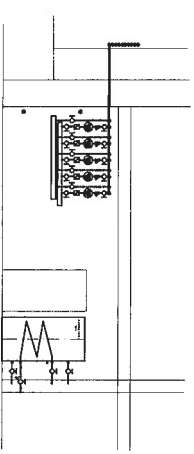

PRZEKRÓJ B-B

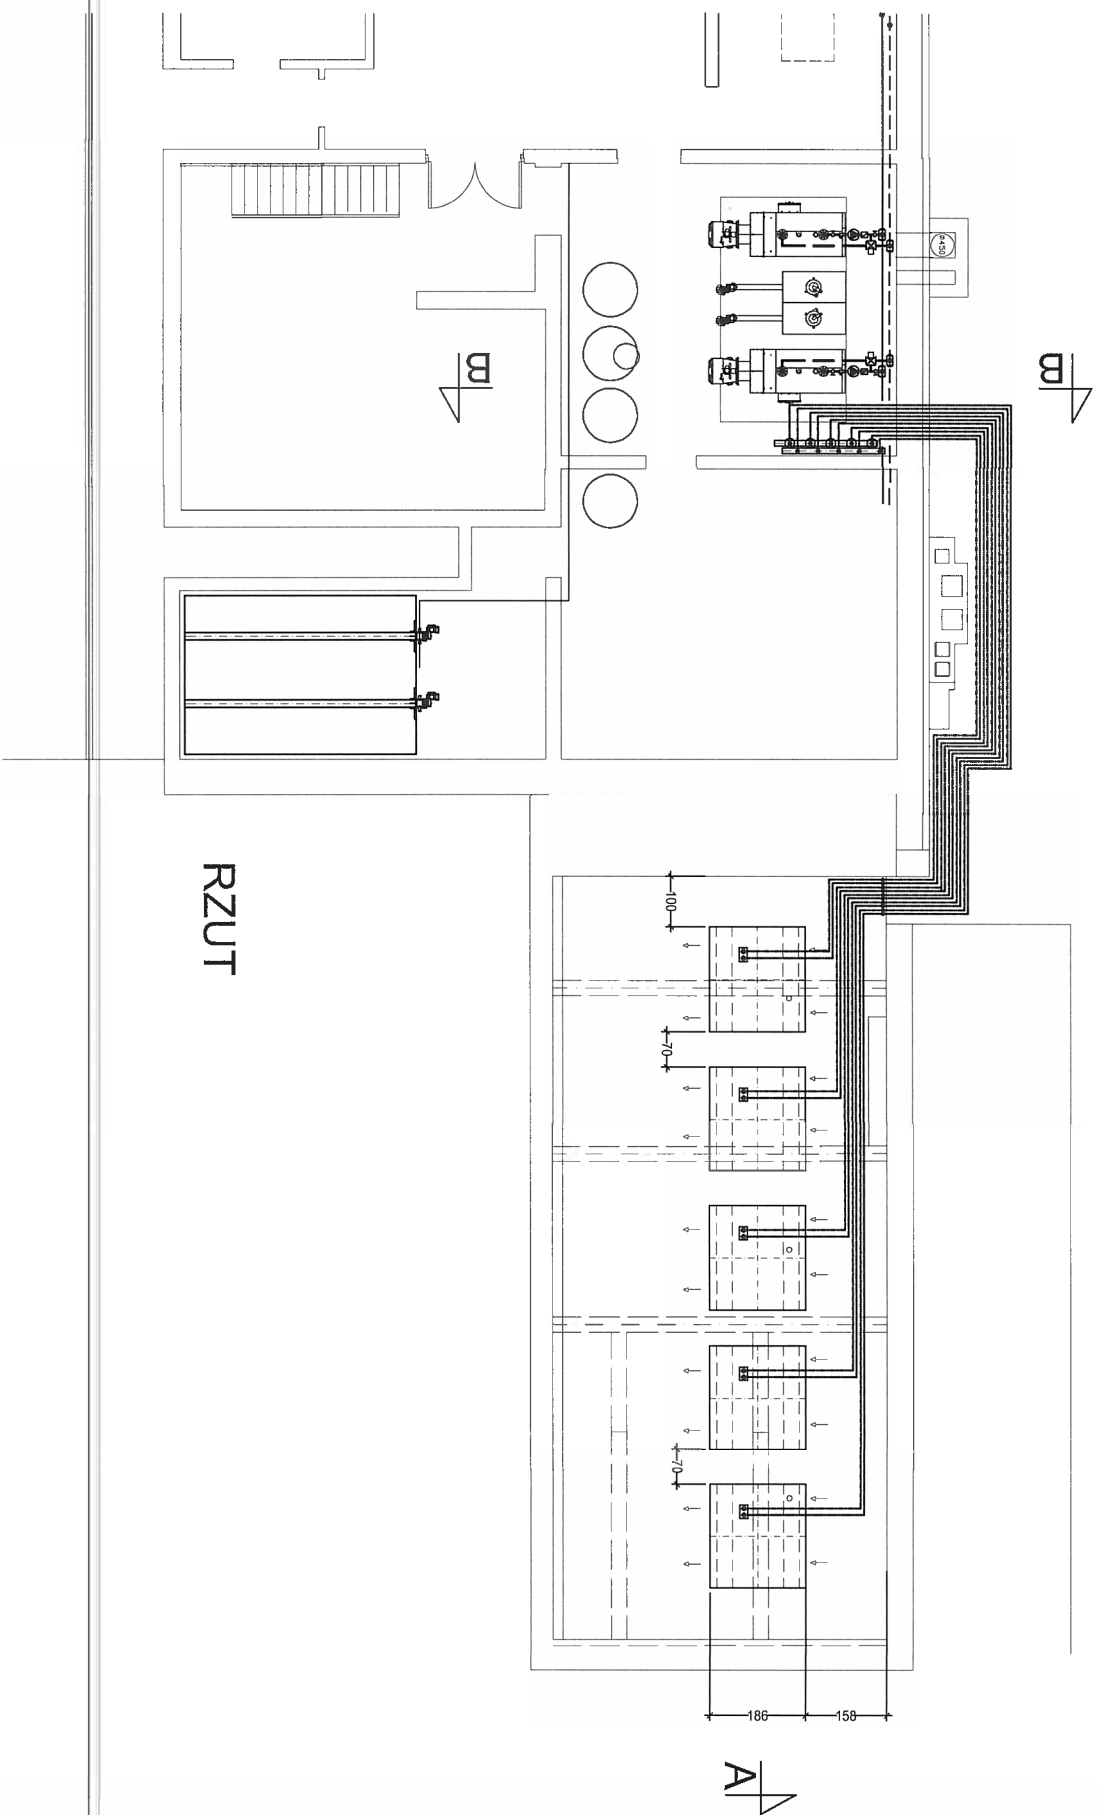

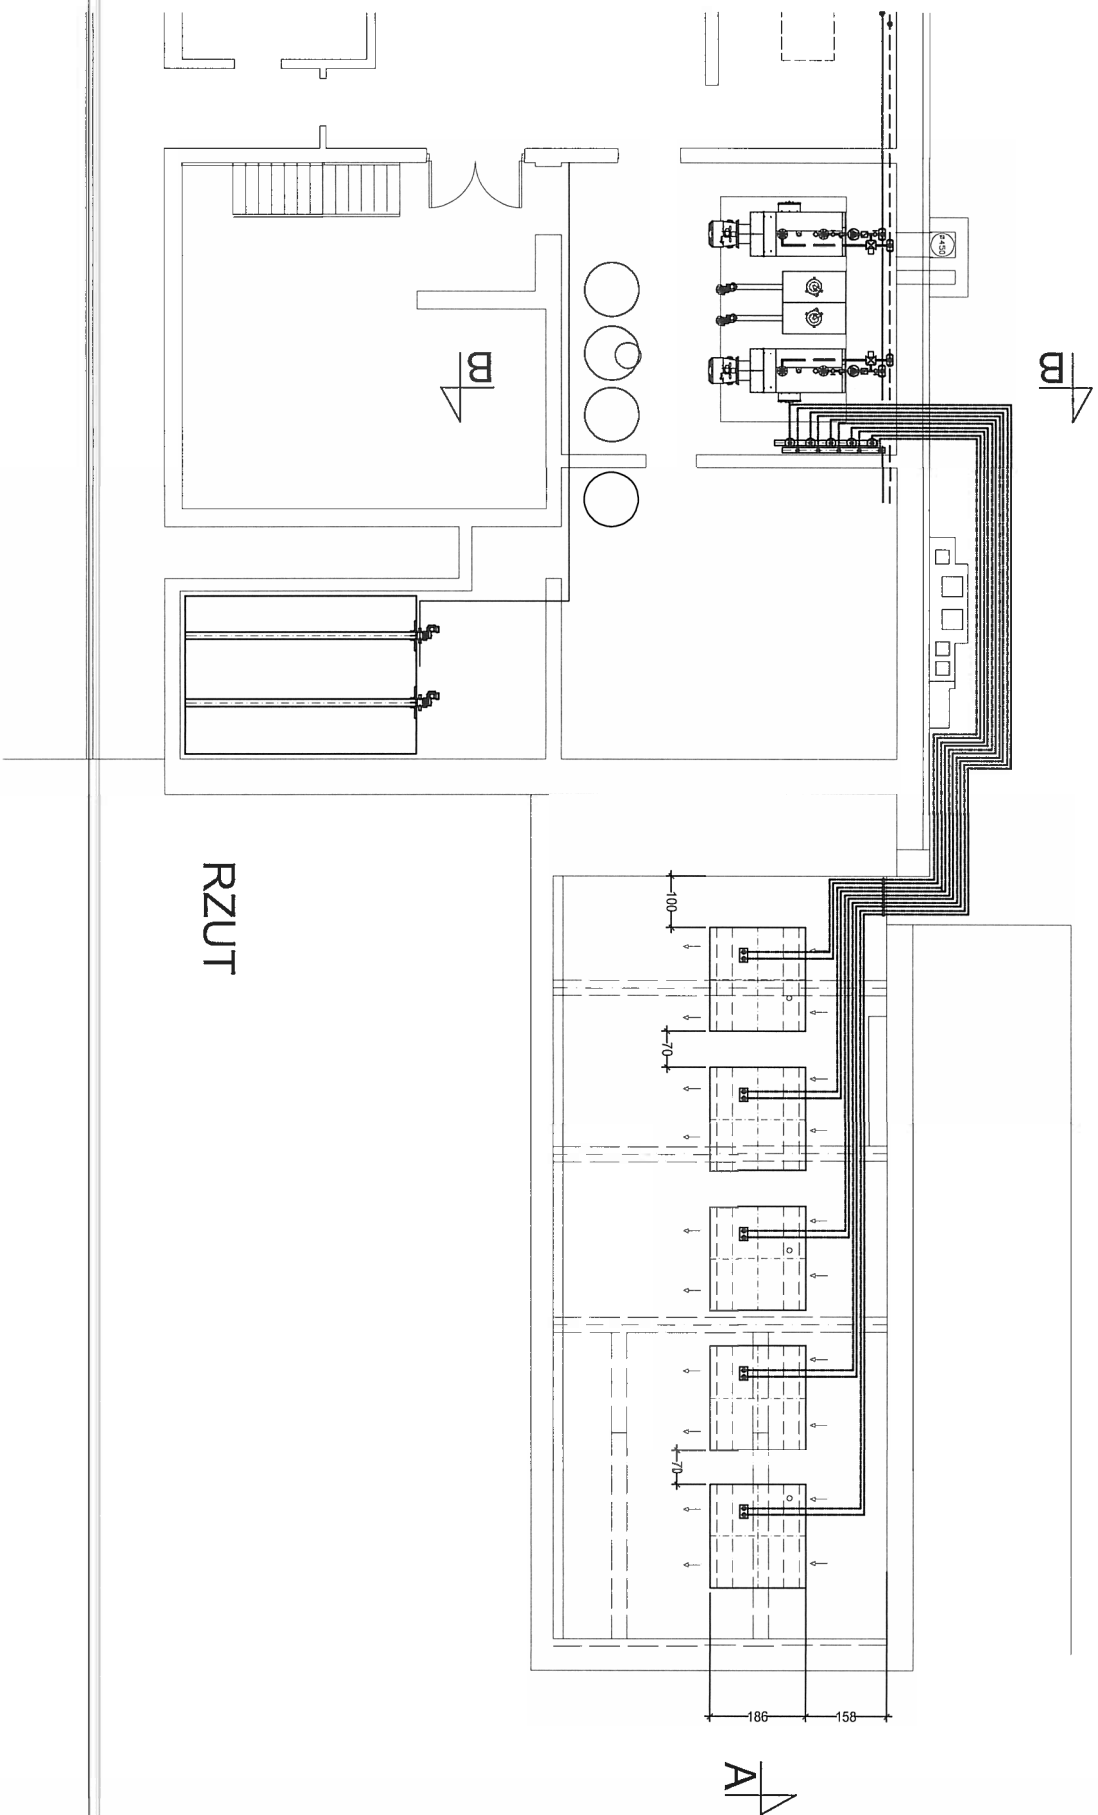

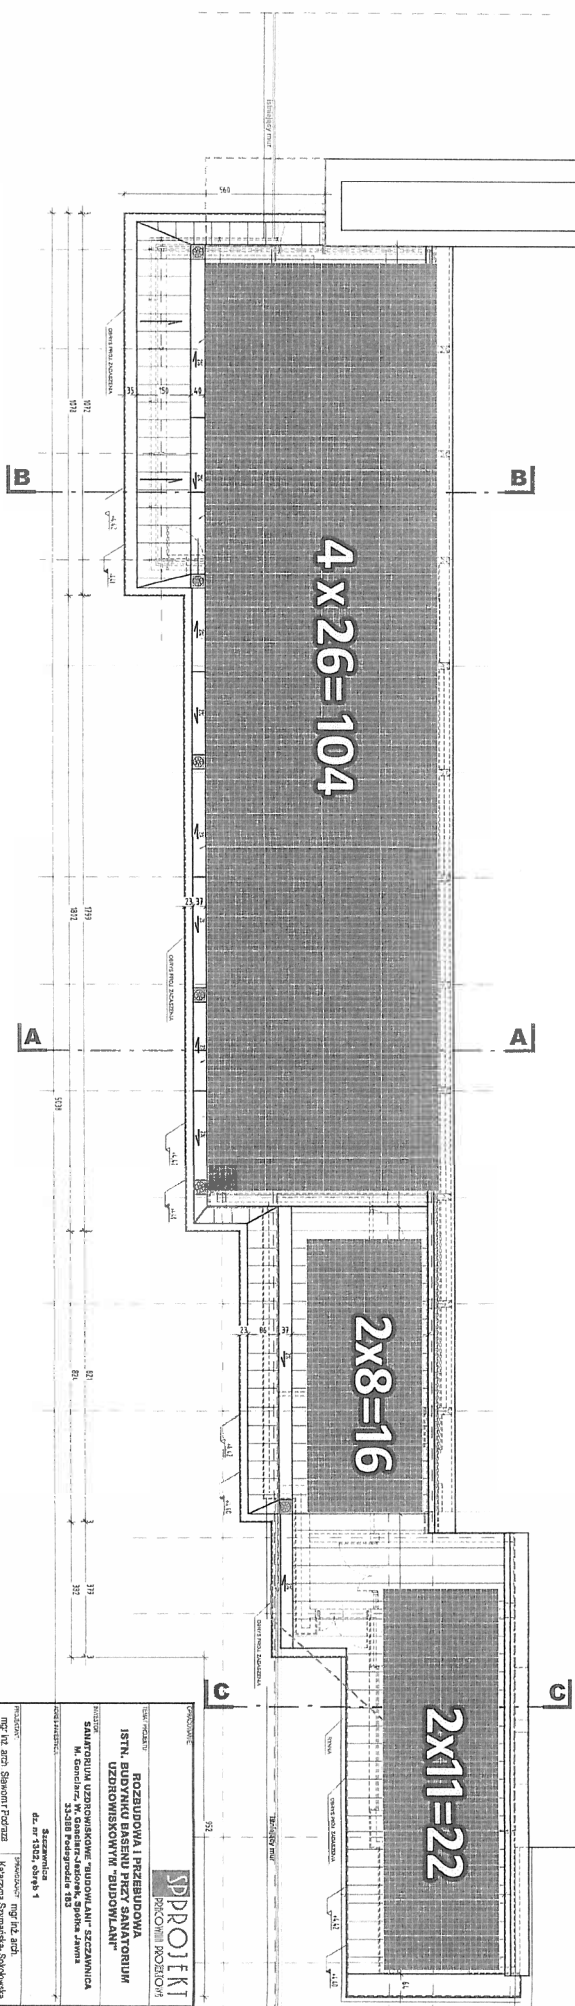

OBRAZ PROJEKTOWANEJ ROZBUDOWY, KTÓRA OBJĘTA JEST
POZWOLENIEM PIERWOTNYM DECYZJA nr 3-17

[illegible]