


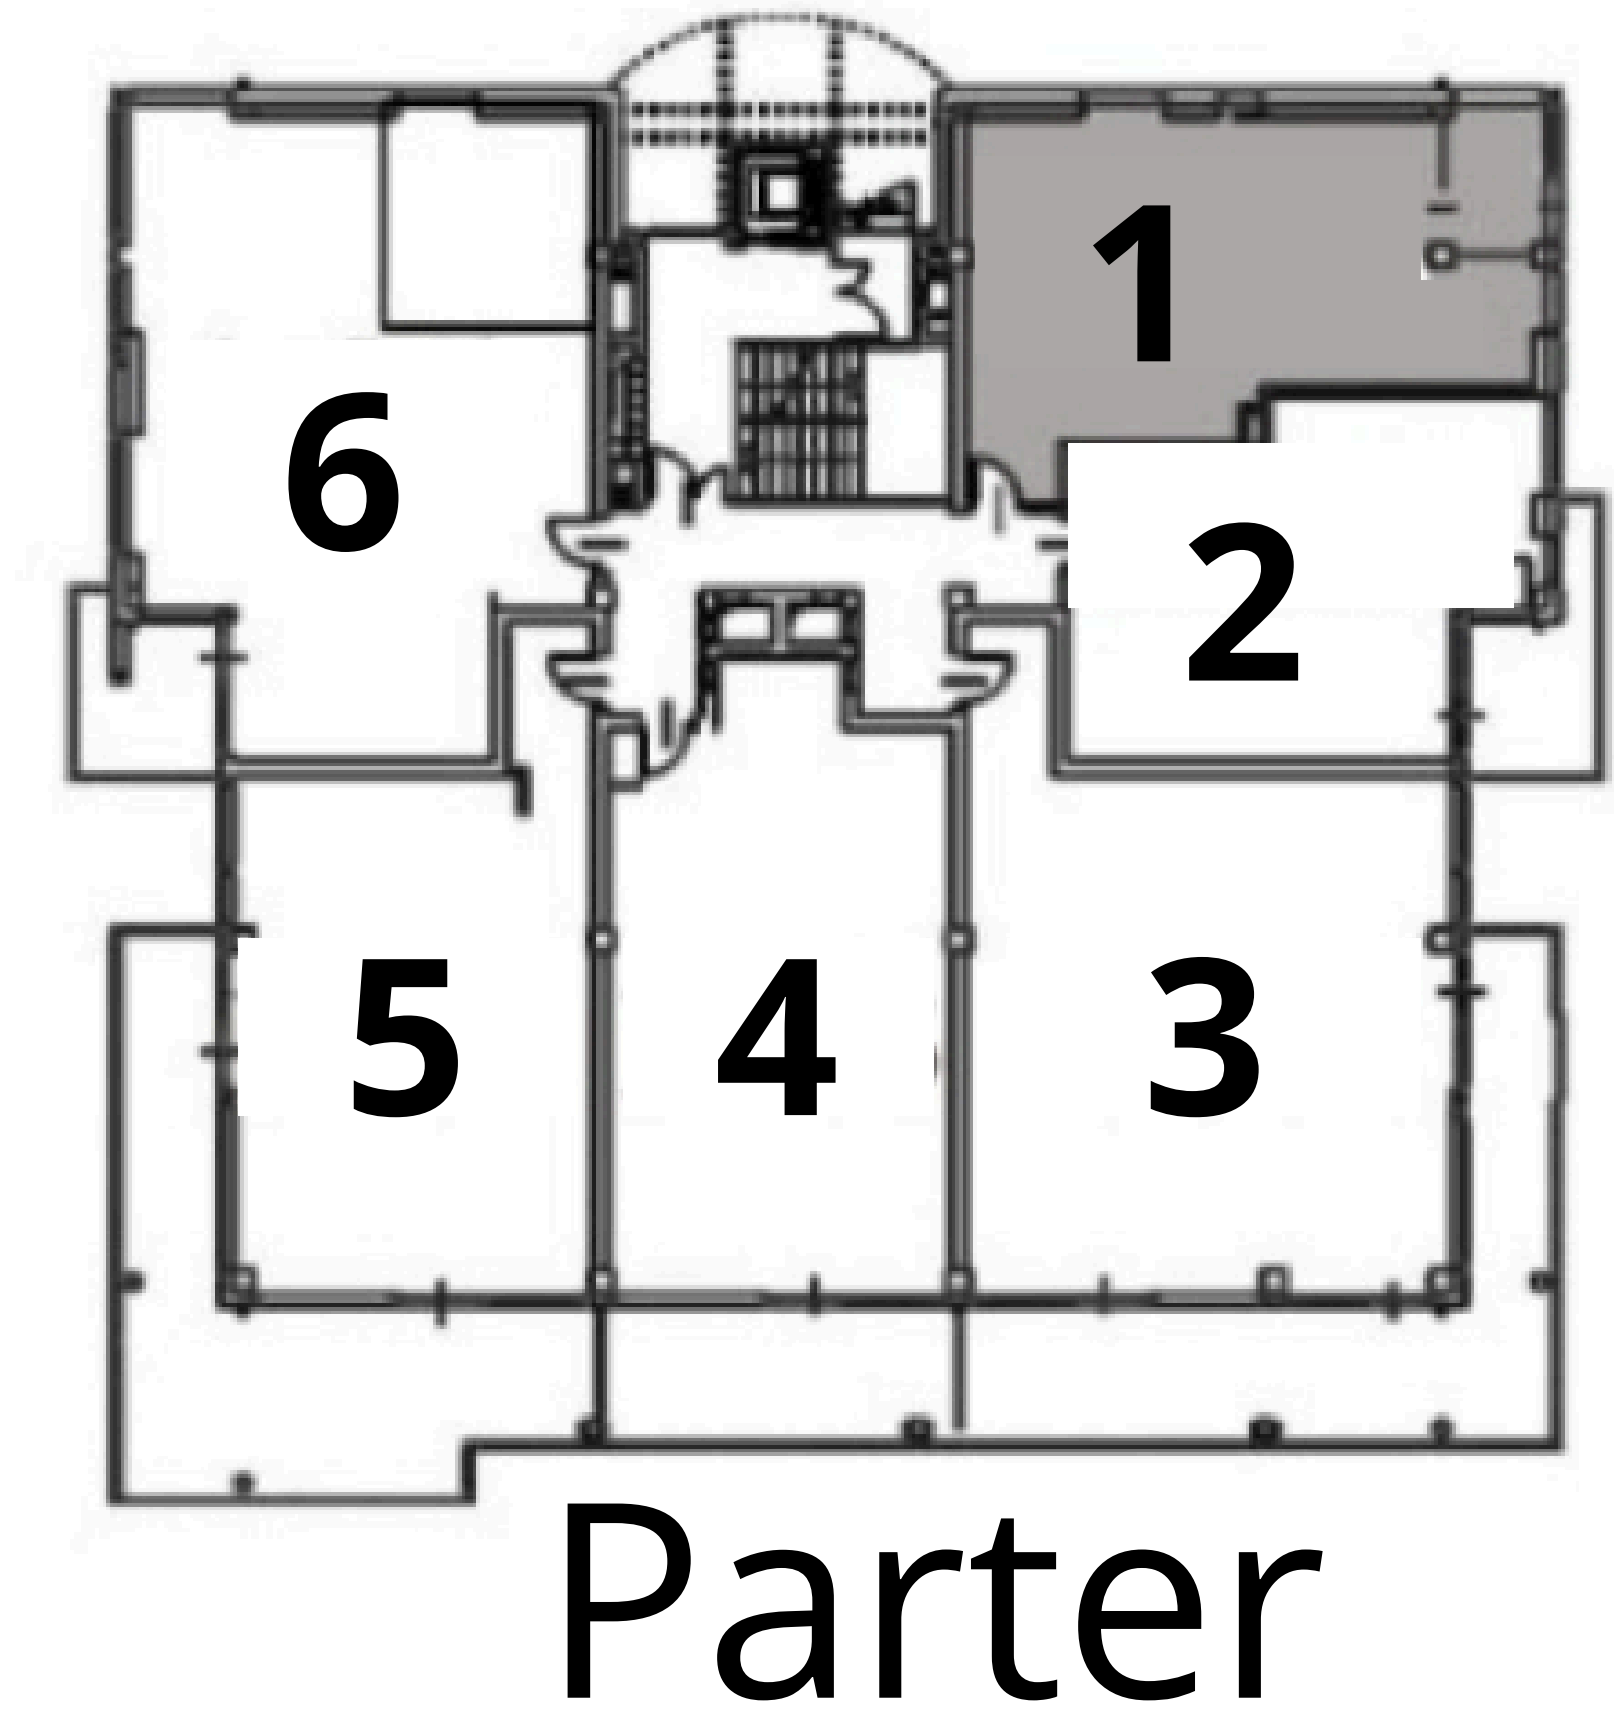

Apartament 1 - 58.87m²

tel. 734 606 201
694 648 286

Adres sprzedaży:
ul. Nadrzeczna 147
16-300 Augustów, PL



Jesteśmy dostępni na:
We are available on:



Karta katalogowa została opracowana na podstawie projektu budowlanego.
Prezentowana aranżacja wnętrza nie stanowi oferty handlowej, należy ją traktować poglądowo.

mail: aiwkondraccy@o2.pl strona internetowa: www.marinaborki.pl

