




# Apartment 13 - 56,49m<sup>2</sup>

tel. 734 606 201  
694 648 286

Adres sprzedaży:  
ul. Nadrzeczna 147  
16-300 Augustów, PL

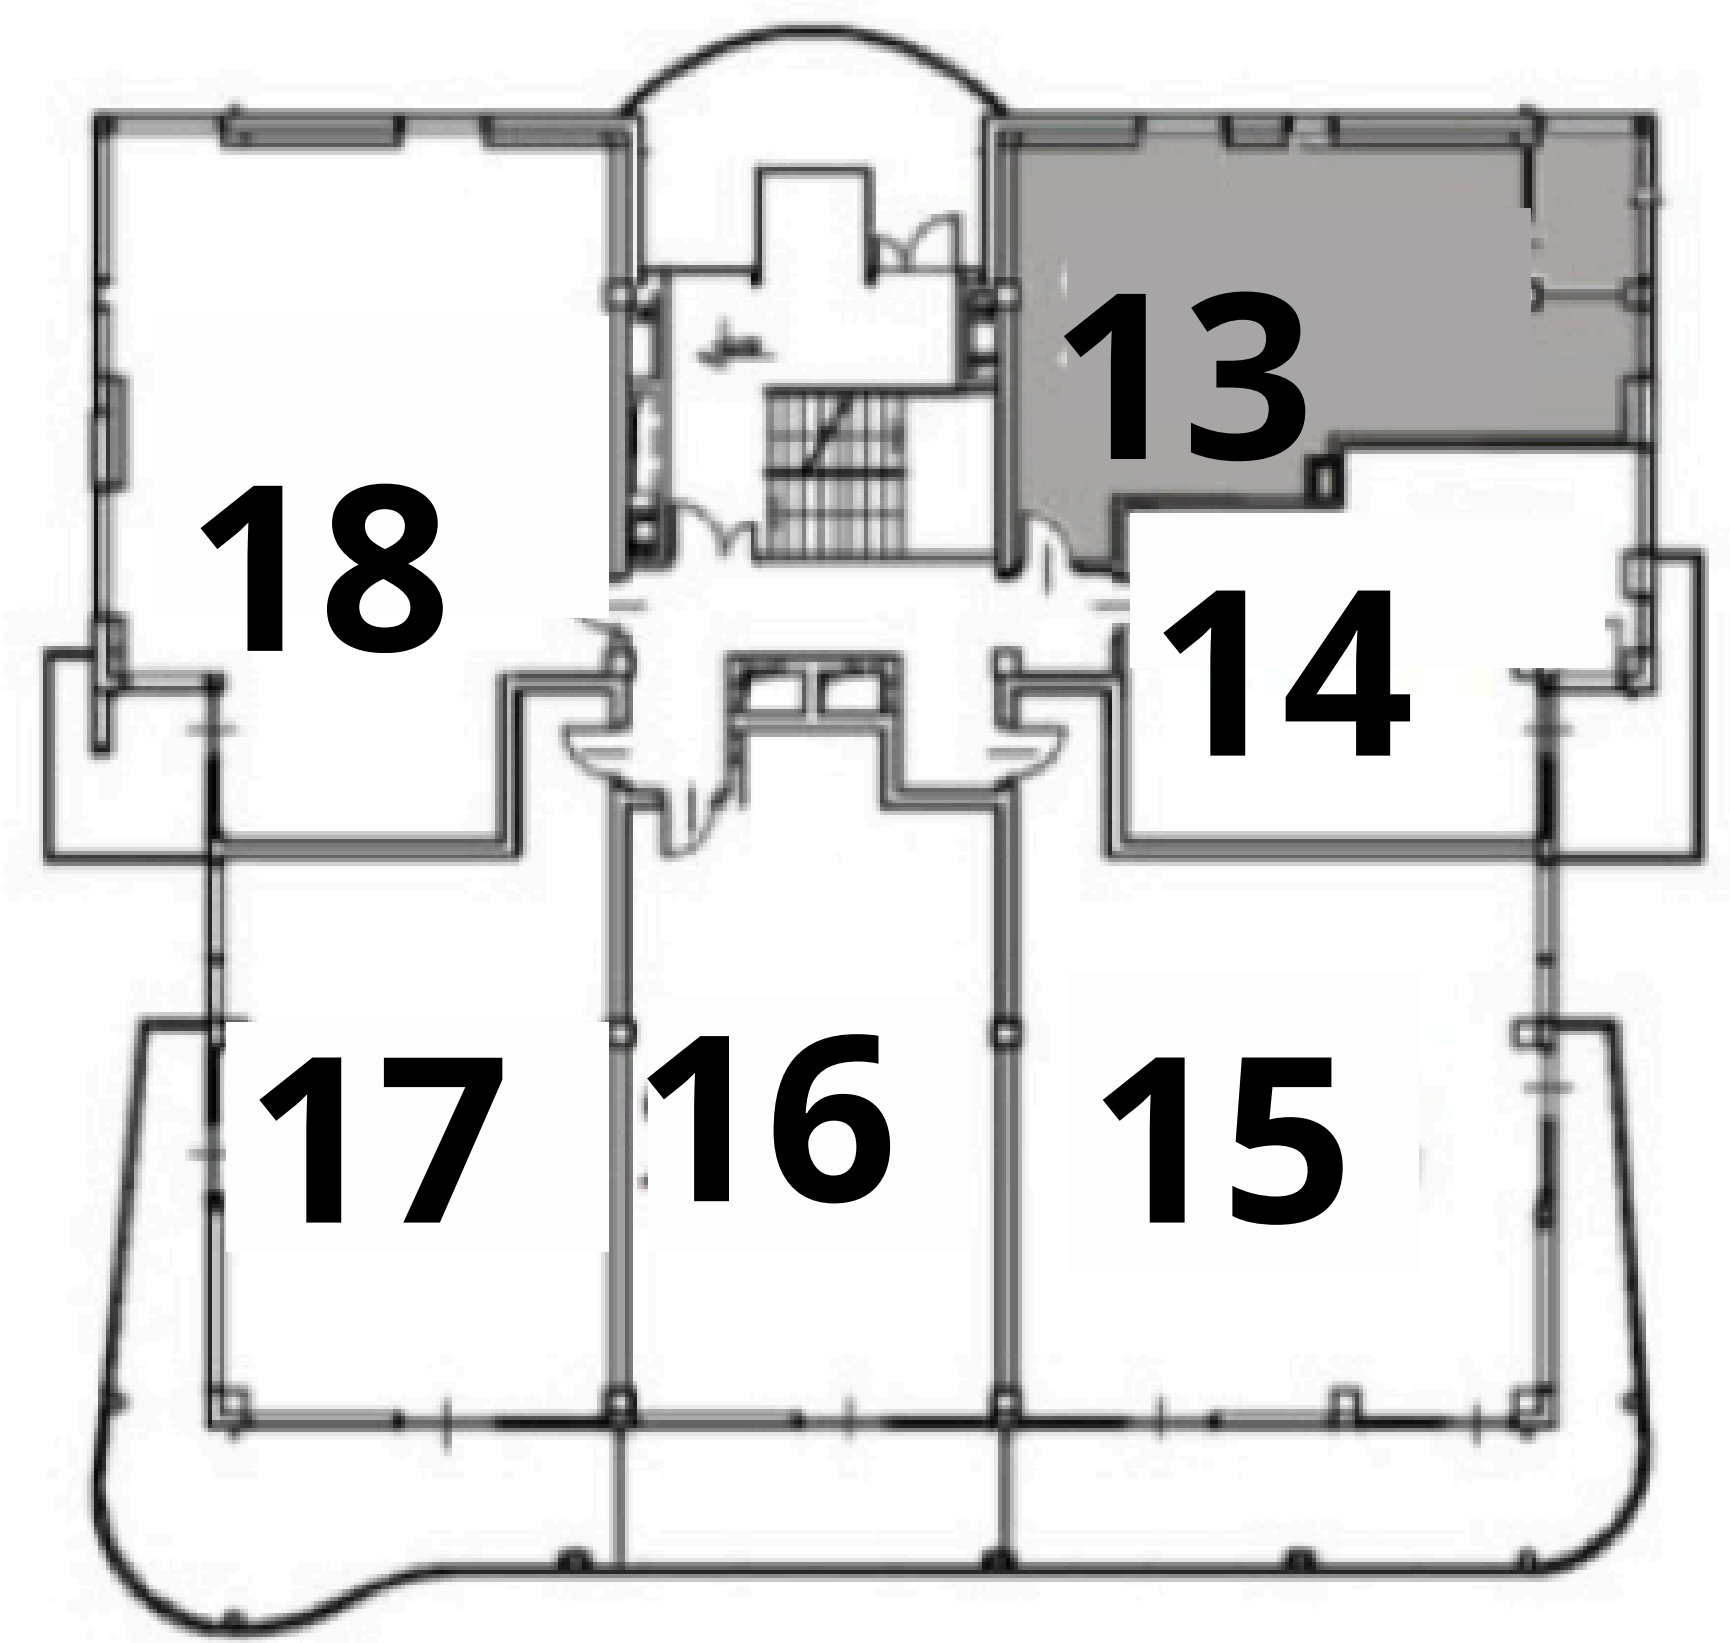

II piętro

Jesteśmy dostępni na:  
We are available on:



Karta katalogowa została opracowana na podstawie projektu budowlanego.  
Prezentowana aranżacja wnętrza nie stanowi oferty handlowej, należy ją traktować poglądowo.

mail: aiwkondraccy@o2.pl strona internetowa: www.marinaborki.pl

